


— Γραμμή Επίπεδος
— Γραμμή Νερού
— Αριστερά Όριο Προνομίας
— Δεξιά Όριο Προνομίας

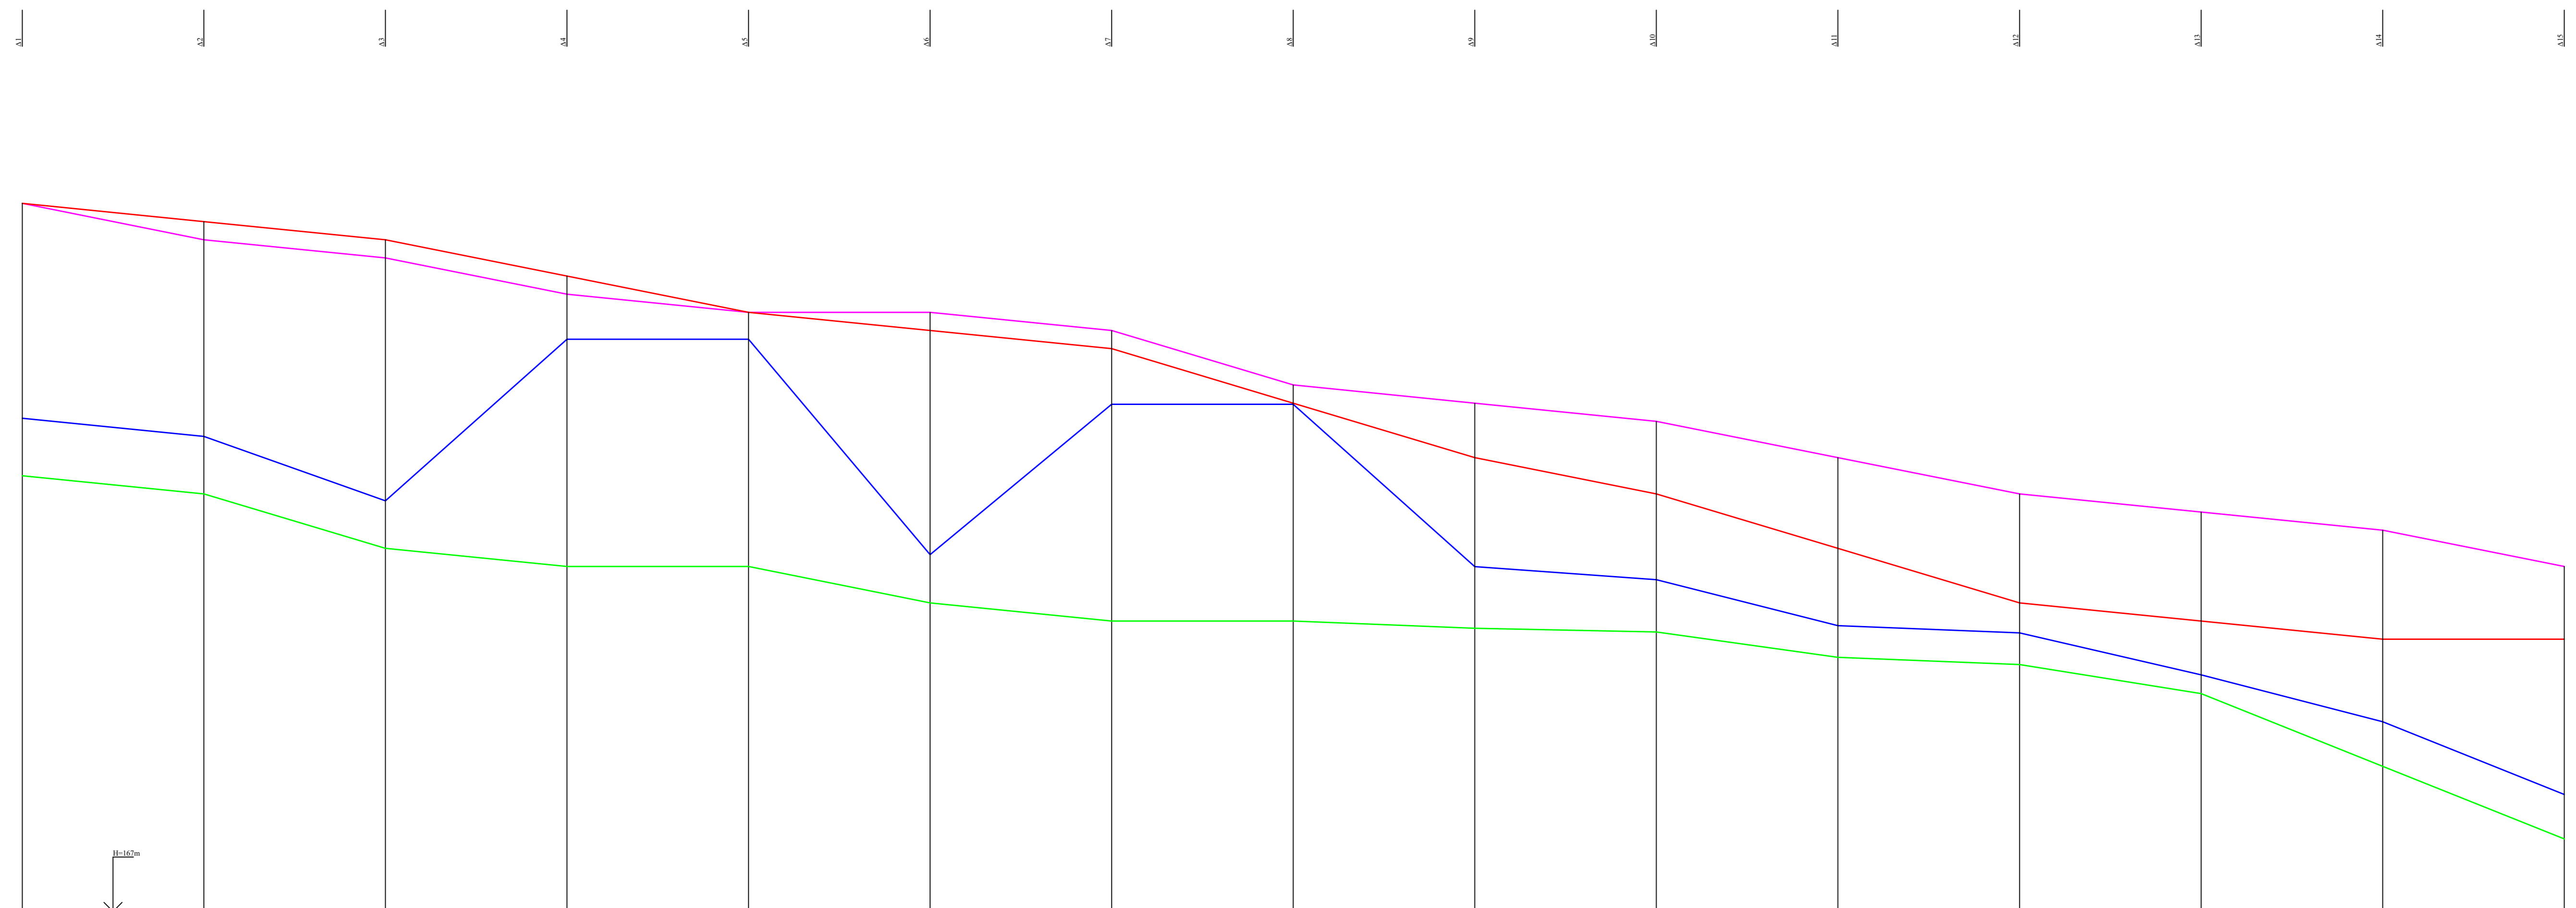

ΤΙΤΛΟΣ ΔΙΑΤΟΜΩΝ	Δ1	Δ2	Δ3	Δ4	Δ5	Δ6	Δ7	Δ8	Δ9	Δ10	Δ11	Δ12	Δ13	Δ14	Δ15
ΥΨΟΜΕΤΡΑ ΠΥΘΜΕΝΑ	179,00	178,50	177,00	176,50	176,50	175,50	175,00	175,00	174,00	174,20	174,00	173,00	173,00	171,00	169,00
ΥΨΟΜΕΤΡΑ ΕΛΑΦΟΥΣ	179,00	178,50	177,00	176,50	176,50	175,50	175,00	175,00	174,00	174,20	174,00	173,00	173,00	171,00	169,00
ΥΨΟΜΕΤΡΑ ΑΡΙΣΤΕΡΟΥ ΟΡΙΟΥ	186,50	185,50	185,00	184,00	183,50	183,50	183,00	181,50	181,00	180,50	179,50	178,50	178,00	177,50	176,50
ΥΨΟΜΕΤΡΑ ΔΕΞΙΟΥ ΟΡΙΟΥ	186,50	186,00	185,50	184,50	183,50	183,00	182,50	182,00	179,50	178,50	177,00	175,50	175,00	174,50	174,50
ΒΑΘΟΣ ΡΟΗΣ	1,58	1,58	1,31	0,26	0,26	1,31	2,97	5,97	1,70	1,44	0,87	0,87	0,52	1,23	1,23
ΑΠΟΣΤΑΣΕΙΣ ΜΕΤΑΞΥ		50,00	50,00	50,00	50,00	50,00	50,00	50,00	50,00	50,00	50,00	50,00	50,00	50,00	50,00
ΑΠΟΣΤΑΣΗ ΑΠΟ ΤΗΝ ΑΡΧΗ	0,00	50,00	100,00	150,00	200,00	250,00	300,00	350,00	400,00	450,00	500,00	550,00	600,00	650,00	700,00
ΧΑΙΔΜΕΤΡΙΣΗ	0,000		0,100		0,200		0,300		0,400		0,500		0,600		0,700
ΚΑΘΗ ΠΥΘΜΕΝΑ		0,03000		0,03000		0,03000		0,03000		0,03000		0,03000		0,03000	
ΠΑΡΑΥΔΑ ΣΤΟΙΧΕΙΑ	Q=414,280 m ³ /s V=2,75 m/s h=158,27 cm	Q=414,280 m ³ /s V=3,99 m/s h=119,75 cm	Q=414,280 m ³ /s V=3,02 m/s h=130,76 cm	Q=414,280 m ³ /s V=0,21 m/s h=11-0,78	Q=414,280 m ³ /s V=3,26 m/s h=86,12 cm	Q=414,280 m ³ /s V=2,59 m/s h=132,67 cm	Q=414,280 m ³ /s V=0,21 m/s h=11-0,75	Q=414,280 m ³ /s V=2,04 m/s h=169,92 cm	Q=414,280 m ³ /s V=1,48 m/s h=143,67 cm	Q=414,280 m ³ /s V=2,90 m/s h=68,87 cm	Q=414,280 m ³ /s V=1,72 m/s h=87,37 cm	Q=414,280 m ³ /s V=2,51 m/s h=51,88 cm	Q=414,280 m ³ /s V=3,30 m/s h=39,59 cm	Q=414,280 m ³ /s V=3,92 m/s h=122,54 cm	Q=414,280 m ³ /s V=3,92 m/s h=122,54 cm

ΠΕΡΙΦΕΡΕΙΑ ΚΕΝΤΡΙΚΗΣ ΜΑΚΕΔΟΝΙΑΣ
 ΠΕΡΙΦΕΡΕΙΑΚΗ ΕΝΟΤΗΤΑ ΠΕΛΛΑΣ
 ΔΗΜΟΣ ΑΛΜΩΠΙΑΣ ΔΗΜΟΤΙΚΗ ΕΝΟΤΗΤΑ ΑΡΙΔΑΙΑΣ
 ΤΟΠΙΚΗ ΚΟΙΝΟΤΗΤΑ ΠΙΠΕΡΙΩΝ

ΥΔΡΑΥΛΙΚΗ ΜΕΛΕΤΗ ΟΡΙΟΘΕΤΗΣΗΣ ΤΜΗΜΑΤΟΣ ΤΟΥ ΠΟΤΑΜΟΥ ΑΣΠΡΟΠΟΤΑΜΟΥ ΣΤΑ ΟΡΙΑ
 ΜΕ ΙΔΙΟΚΤΗΣΙΑ ΤΗΣ ΕΤΑΙΡΕΙΑΣ 'ΑΤΛΑΣ ΣΚΥΡΟΔΕΜΑ ΙΚΕ' ΣΤΗ ΘΕΣΗ ΑΣΠΡΟΚΑΜΠΟΣ ΣΤΗΝ
 ΠΕΡΙΟΧΗ ΤΗΣ Τ.Κ. ΠΙΠΕΡΙΑΣ ΔΗΜΟΤΙΚΗΣ ΕΝΟΤΗΤΑΣ ΑΡΙΔΑΙΑΣ ΔΗΜΟΥ ΑΛΜΩΠΙΑΣ
 ΠΕΡΙΦΕΡΕΙΑΚΗΣ ΕΝΟΤΗΤΑΣ ΠΕΛΛΑΣ

ΕΡΓΟΔΟΤΗΣ : ΑΤΛΑΣ ΣΚΥΡΟΔΕΜΑ ΙΚΕ

ΤΙΤΛΟΣ ΣΧΕΔΙΟΥ :

ΚΛΙΜΑΚΑ:

ΑΡΙΘΜΟΣ ΣΧΕΔΙΟΥ:

ΜΗΚΟΤΟΜΗ ΥΔΑΤΟΡΕΥΜΑΤΟΣ

Κλίμακα Υψών :

Κλίμακα Μηκών :

M. 1

ΣΥΝΤΑΞΗ:
Θεσσαλονίκη, .../.../2026

Μπέλαη Βασιλική
Αγρ. Τοπογράφος Μηχανικός ΑΠΘ

ΕΛΕΓΧΟΣ :
.../.../2026

ΘΕΩΡΗΣΗ :
.../.../2026